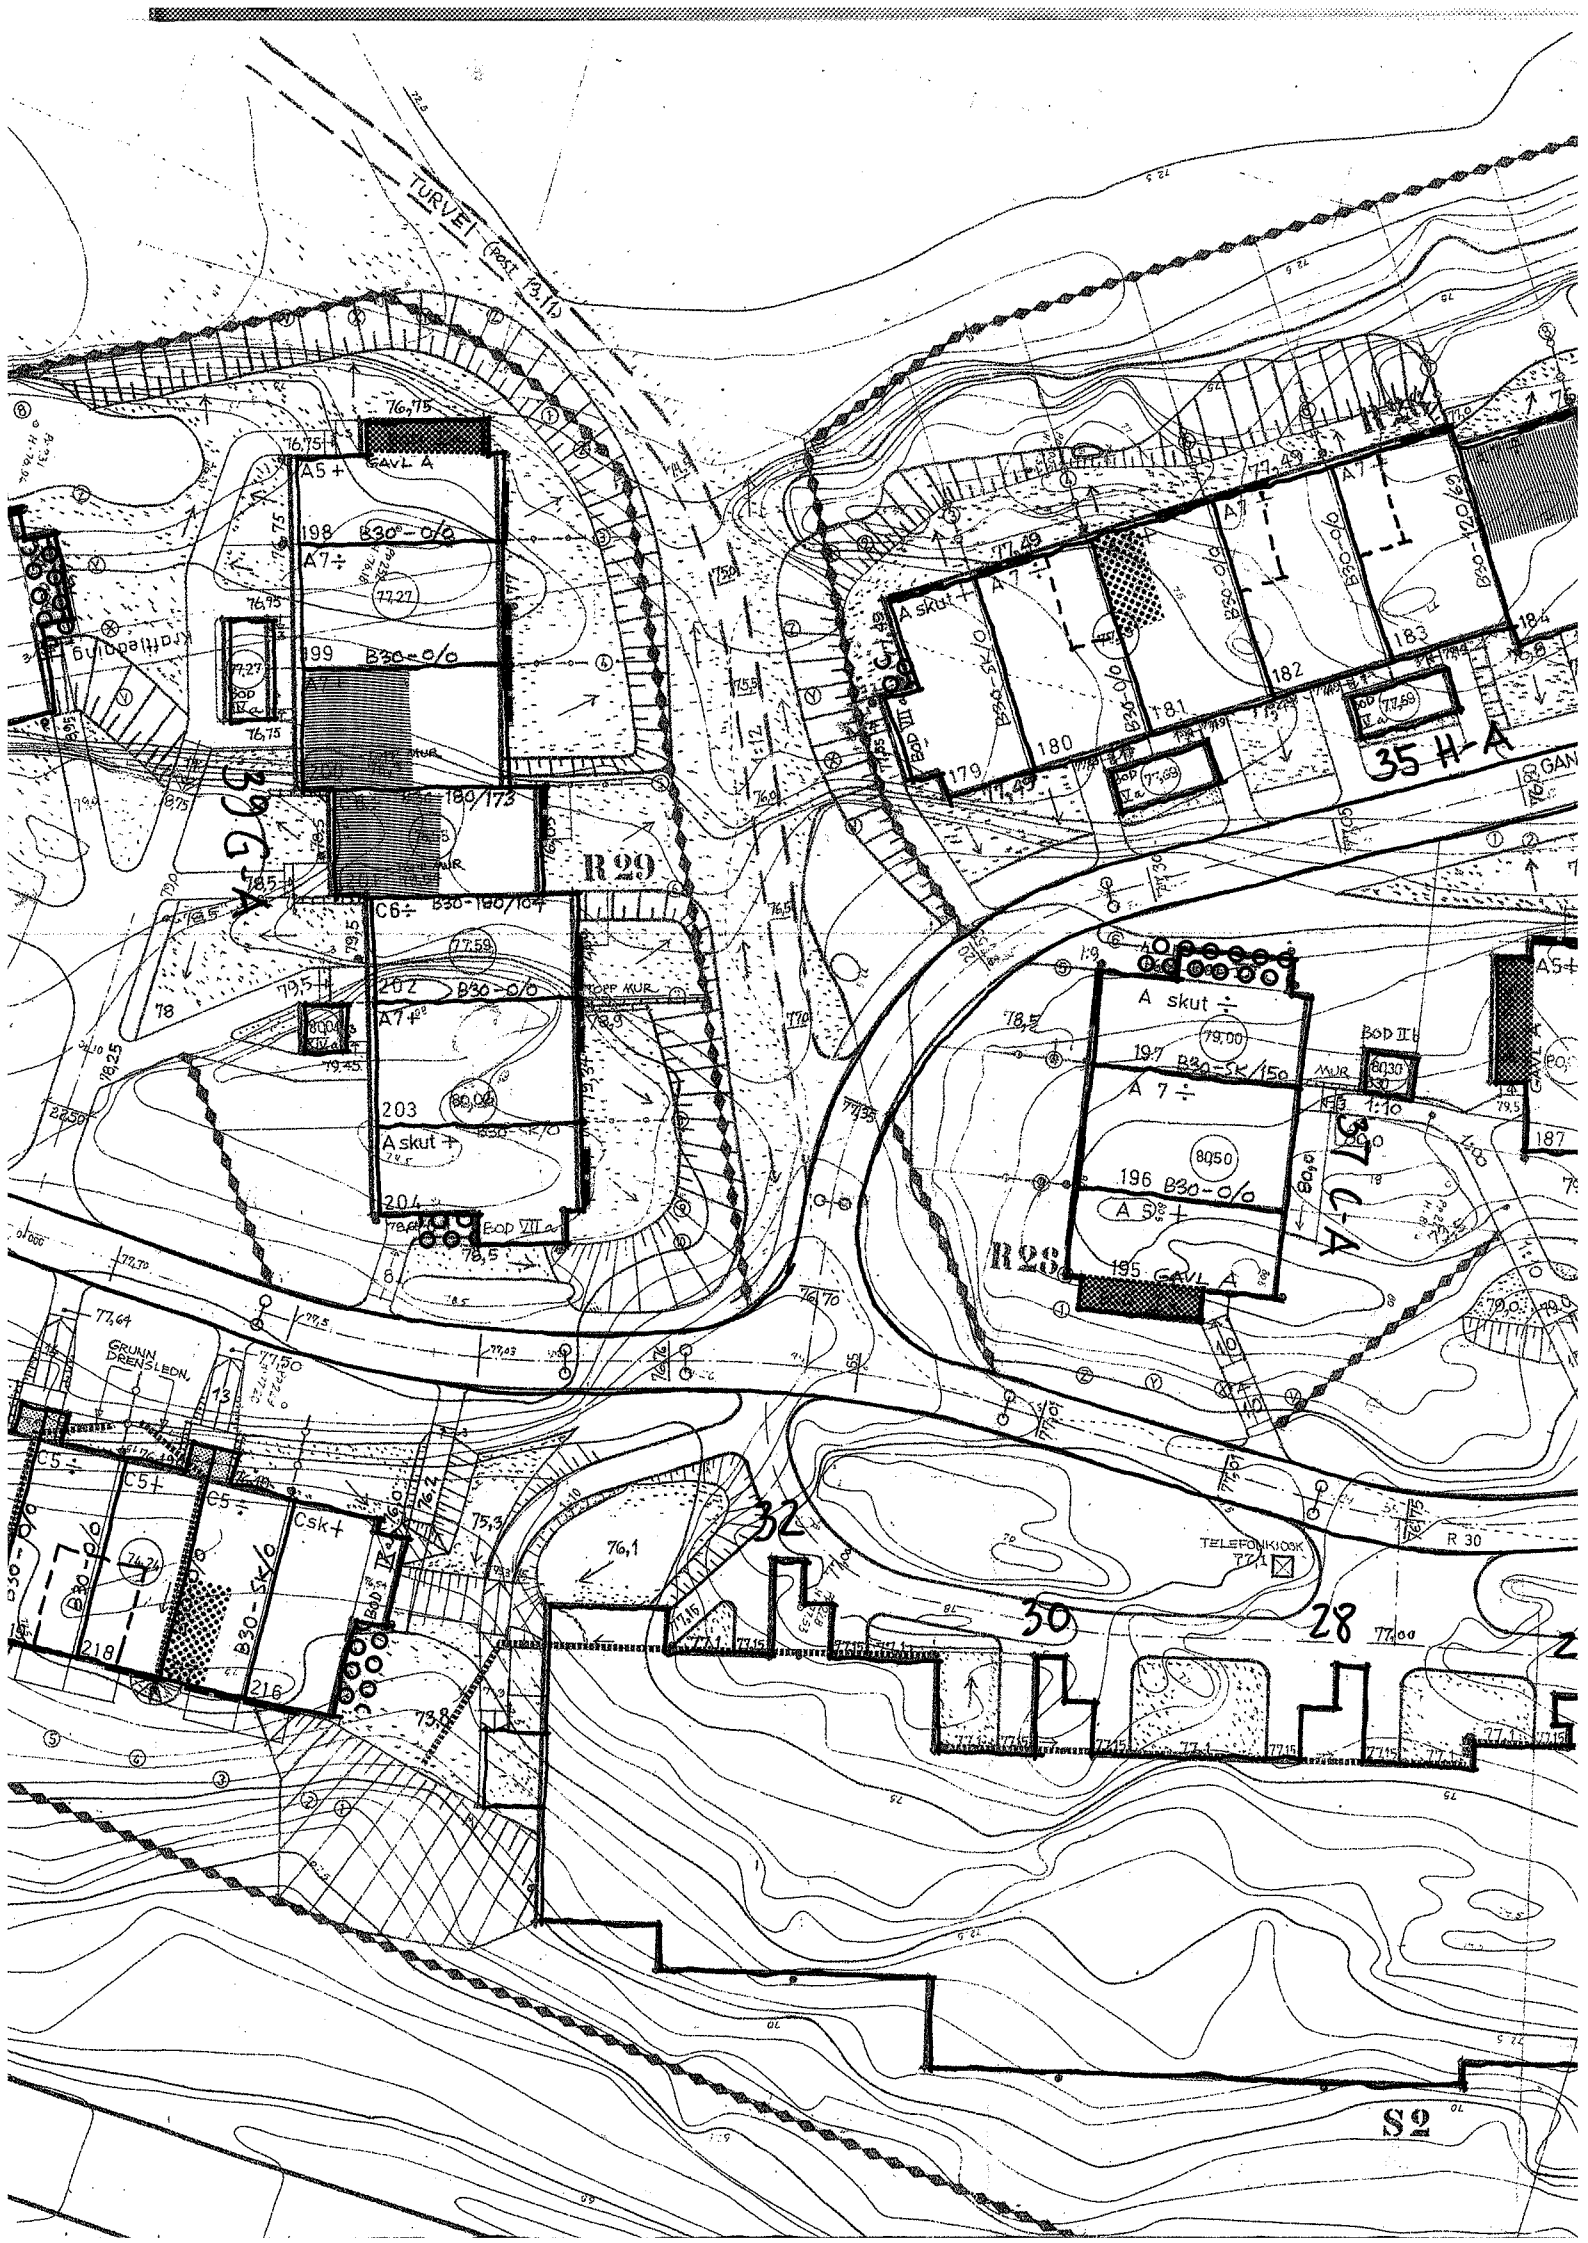
TURVEI
GAVL A
A5+
198 B30-0/0
A7÷
199 B30-0/0
180/173
R 29
C6÷ B30-180/104
202 B30-0/0
A7+
203
A skut +
204
BOD VII a
A skut ÷
79,00
197 B30-5K/150
A 7 ÷
196 B30-0/0
A 5+
195 GAVL A
R 26
BOD II b
MUR
A5+
187
GRUNN DRENSLEDN.
C5÷
C5+
C5÷
Csk+
B30-0/0
B30-5K/0
218
216
32
30
28
TELEFONKIOSK
R 30
35 H-A
S2