




SØNDRE BLÅBÆRSTIEN SAMEIE

MULIGHETSSKISSE FOR TILBYGG/PÅBYGG

Målestokk: 1:400, dato: 02.04.03

**NB: PLASSERING AV
TAKOPPLETT, TILBYGG OG
PÅBYGG ER SKISSEMESSIG
UTFØRT OG VISER KUN EN
MULIGHET FOR PLASSERING PÅ
DEN AKTUELLE SEKSJONEN.
DEN ENDELIGE PLASSERINGEN
OG UTSTREKNINGEN MÅ
BESTEMMES MED HENSYN TIL
PLANLØSNING ETC.**

**BERKANA AS –
Bente Nuth Leland, siv.ark. MNAL
Blåbærstien 21A, 1450 Nesoddtangen
Tlf. 66 91 02 91**

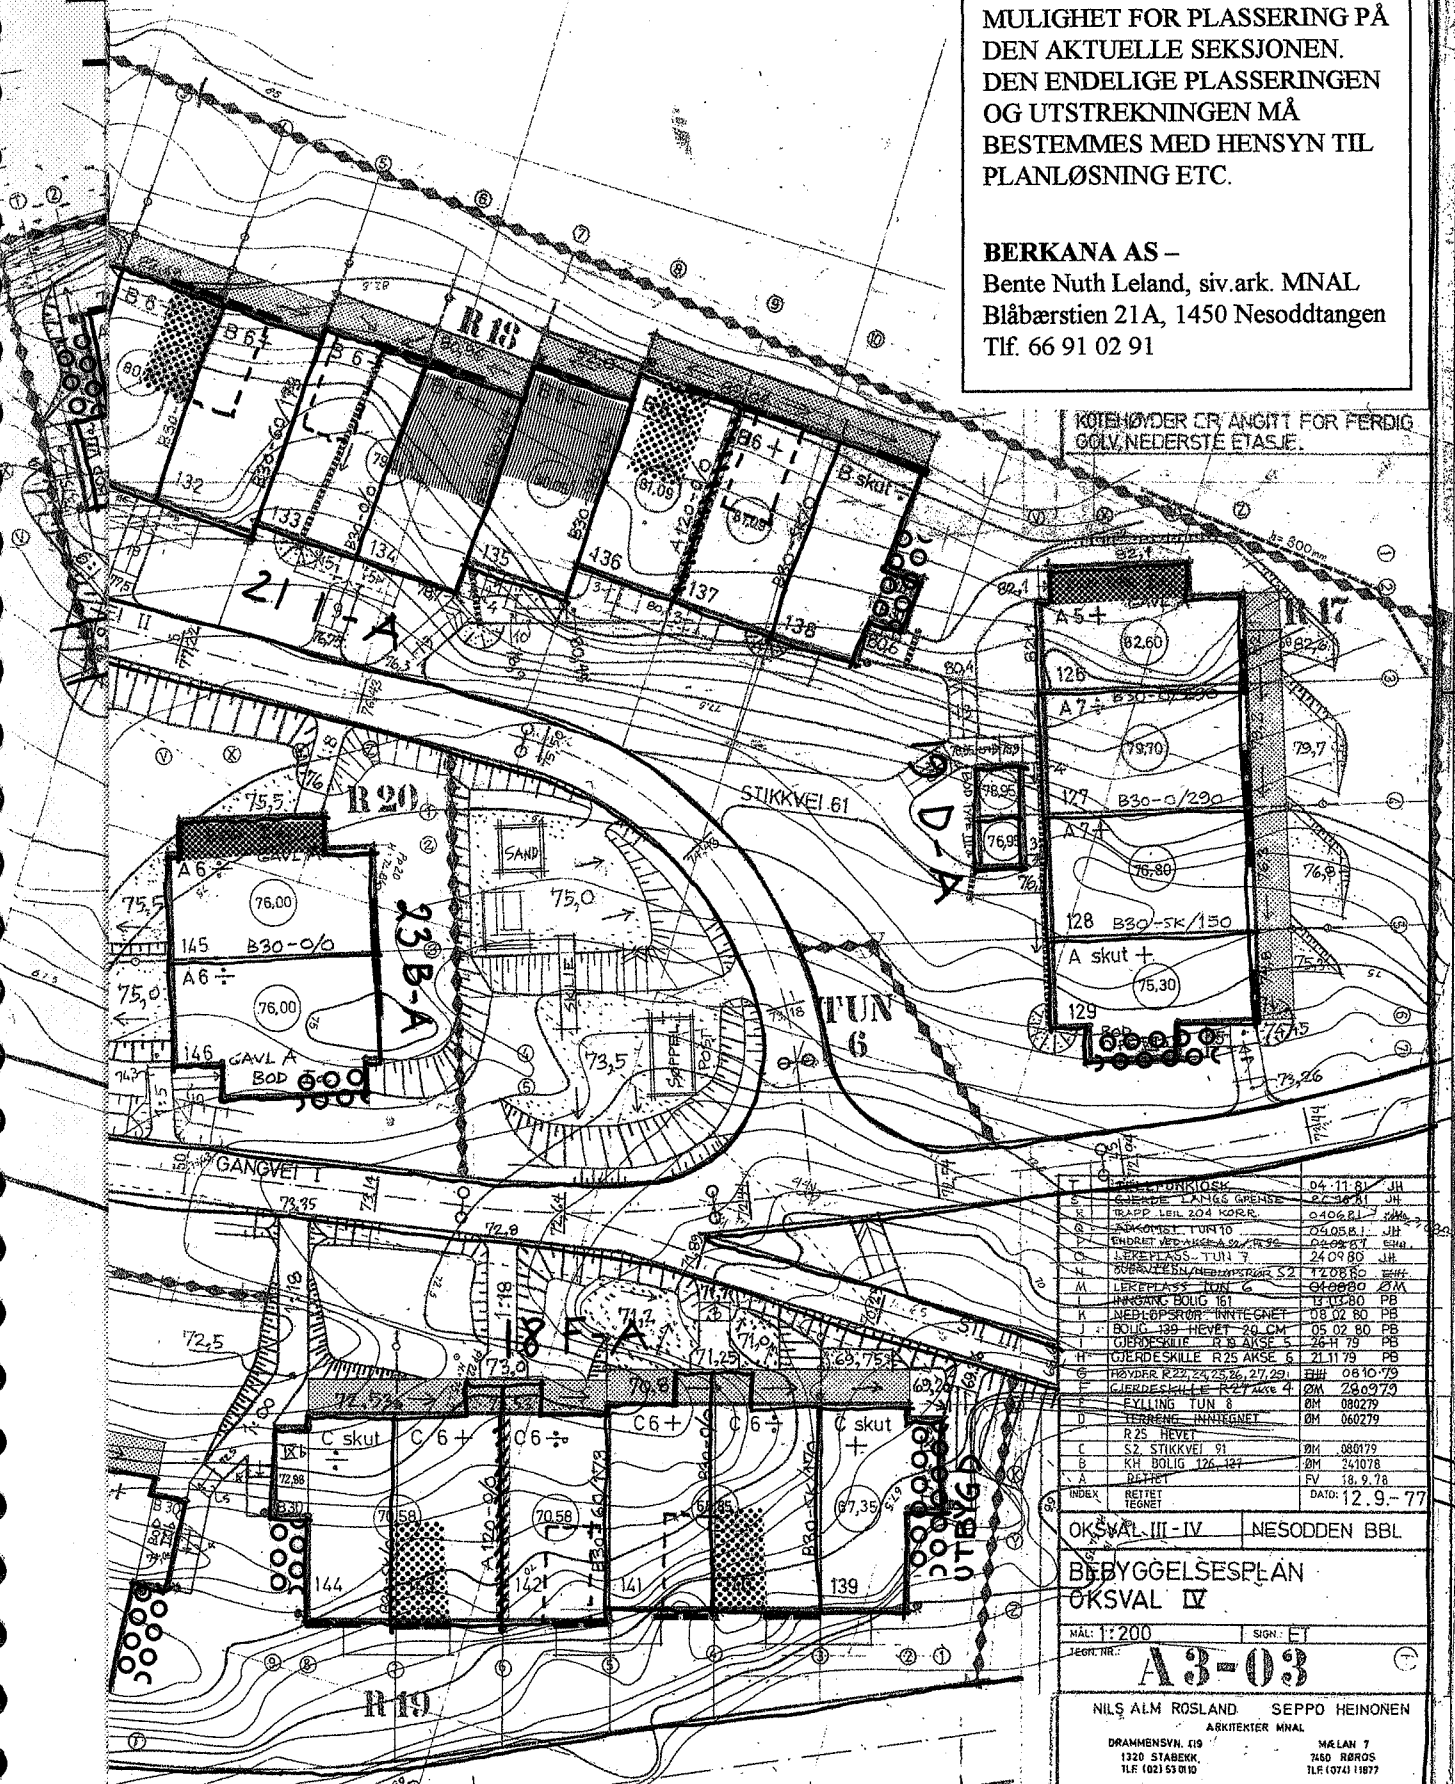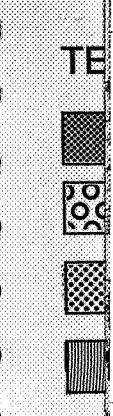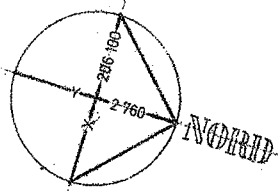

KOTEHØYDER OG ANGITT FOR FERDIG
GOLVNEDERSTE ETASJE.

T	TELEFONKORT	04.11.81	JH
E	GJERDE LANGS GRENSE	27.06.81	JH
K	TRAPP LEI 204 KORR.	04.06.81	JH
S	ANKOMST TUN 10	04.05.81	JH
C	RENET VED ÅKESÅTT	24.06.81	SM
N	RENET VED ÅKESÅTT	24.06.81	SM
M	LEKPLASS TUN 6	04.06.80	SM
L	BERGANG BOLI 61	13.10.80	PB
K	NEDLEPØRRE INNTEGNET	08.02.80	PB
J	BOLI 139 HEVET 20 CM	05.02.80	PB
I	GJERDESKILLE R 6 ÅKSE 5	26.11.79	PB
H	GJERDESKILLE R 25 ÅKSE 6	21.11.79	PB
G	HØYDER R 22, 24, 25, 26, 27, 29	08.10.79	SM
F	GJERDESKILLE R 2 ÅKSE 4	28.09.79	SM
E	EVLLING TUN 8	01.09.79	SM
D	TERRENG INNHENGNET	01.06.79	SM
C	R 25 HEVET	01.06.79	SM
B	KH BOLI 126-127	24.10.78	SM
A	RENET	18.9.78	EV
INDEX	RETTET TEGNET	12.9.-77	

OKSVAL III-IV NESODDEN BBL

**BEBYGGELSESPÅN
OKSVAL IV**

NAL: 1:200 SIGN: ET

TEGN: NR. **A3-03**

NILS ALM ROSLAND SEPPO HEINONEN
ARKITEKTER MNAL

DRAMMENSVEI 119 MELAN 7
1320 STABEK 1460 RØRØS
Tlf. 021 53 010 Tlf. (074) 11677