


ØPFRS SNITT TAKTERRASSE

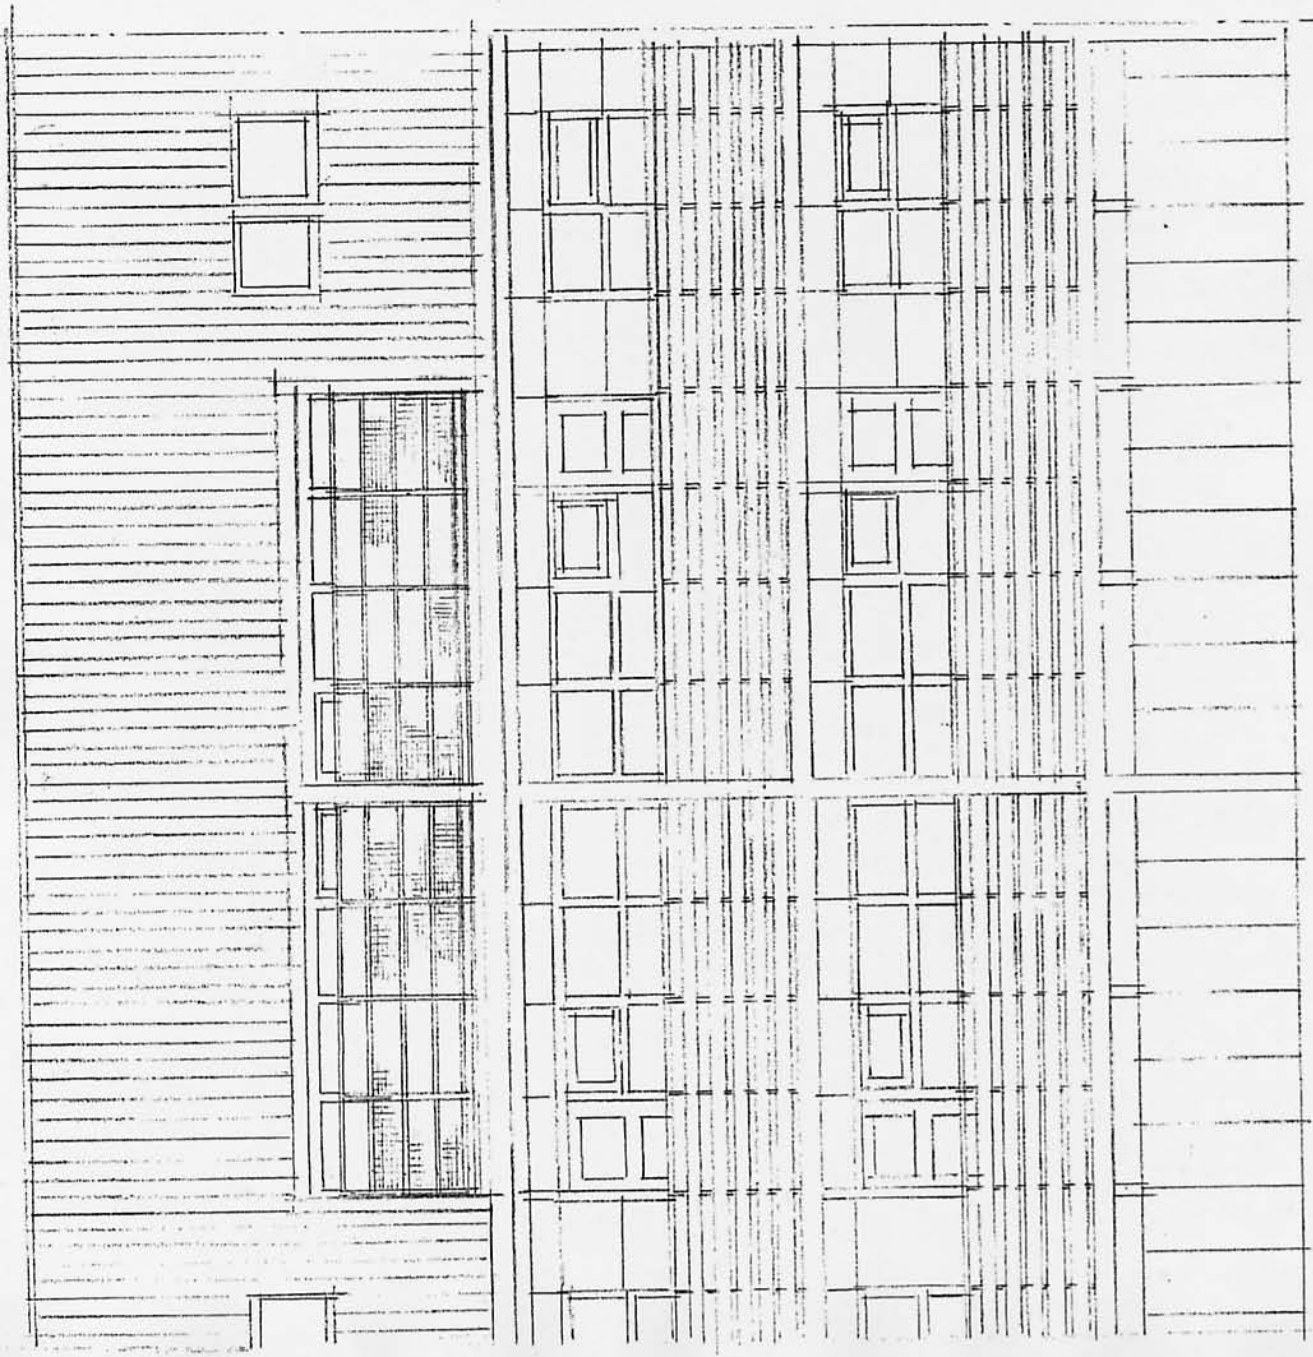

ØPFRS FASADE ØST

SØNDRE BLÅBÆRSTIEN SAMEIE, MULIGHETSSKISSE SENTRUMSBLOKK
FASADESKISSE REKKVERK TAKTERRASSE
BERKANA AS - BENTE NUTH LELAND SIV. ARK. MNAL
BLÅBÆRSTIEN 21 A, 1450 NESODDTANGEN TLF/FAX. 66 91 02 91
MÅLESTOKK: 1:50
DATO: 20.08.04
VERSJON:
TEGNING NR. 04