



B ←  
A ←

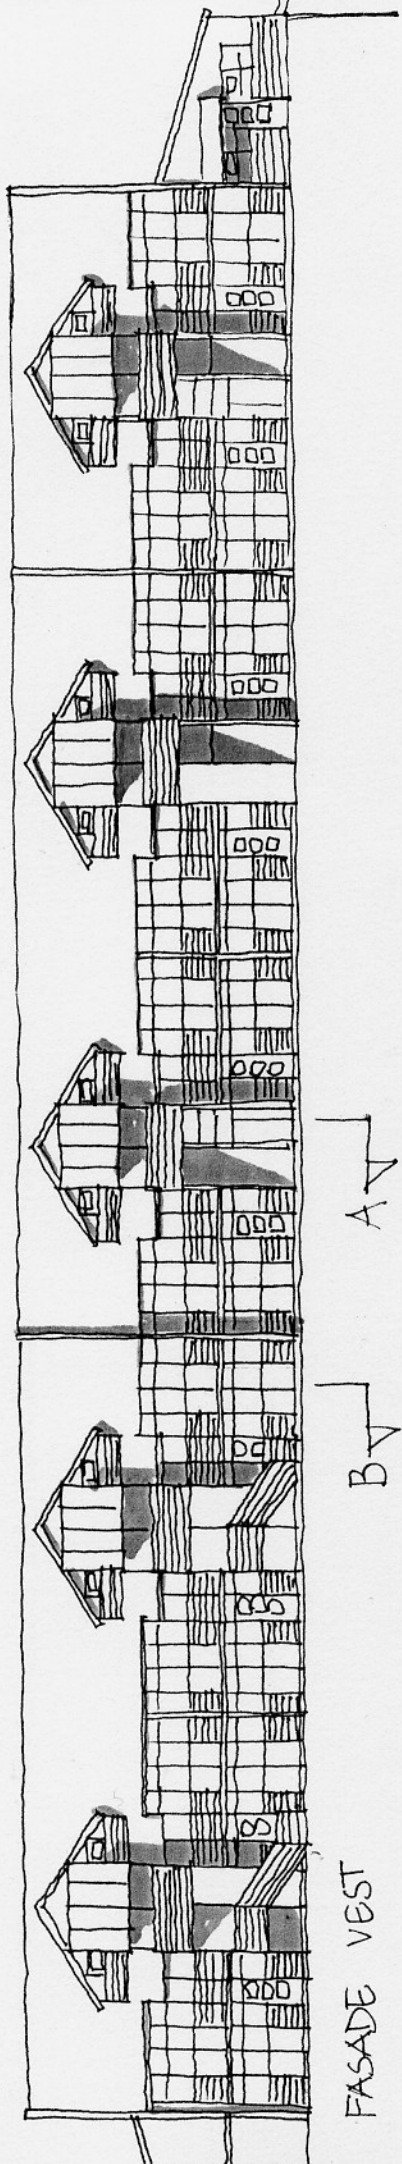

B ←  
A ←

FASADE VEST

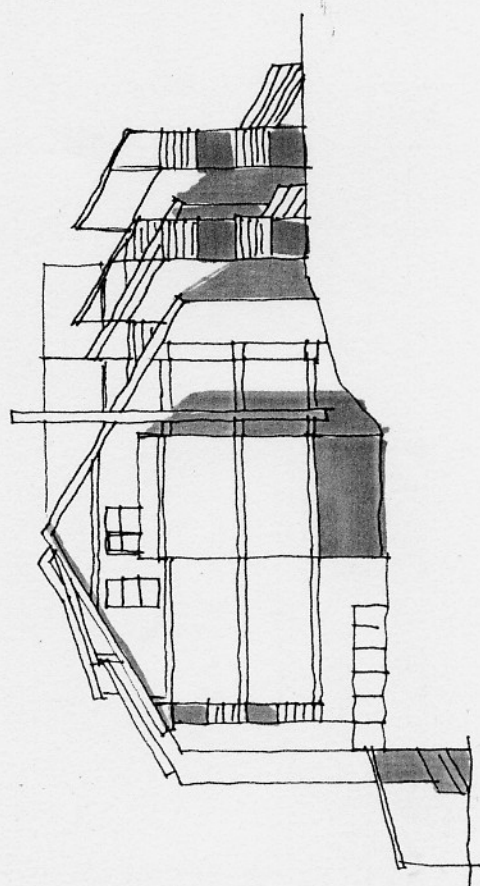

FASADE NORD

SØNDRE BLÅBÆRSTIEN SAMEIE, MULIGHETSSKISSE SENTRUMSBLOKK  
FASEDE VEST OG NORD  
BERKANA AS - BENTE NUTH LELAND SIV.ARK. MNAL  
BLÅBÆRSTIEN 21 A, 1450 NESODDTANGEN TLF/FAX. 66 91 02 91  
MALESTOKK: 1:200  
DATO: 12.09.03  
VERSJON:  
TEGNING NR. 01